

記第1号の4様式


会場見取図

1 講義会場

名称: MFPR渋谷ビル2F

所在地: 東京都渋谷区渋谷1丁目2-5 MFPR渋谷ビル2F 株式会社キューボオフィス内

面積: 39.2㎡(1人当たり2.17㎡)

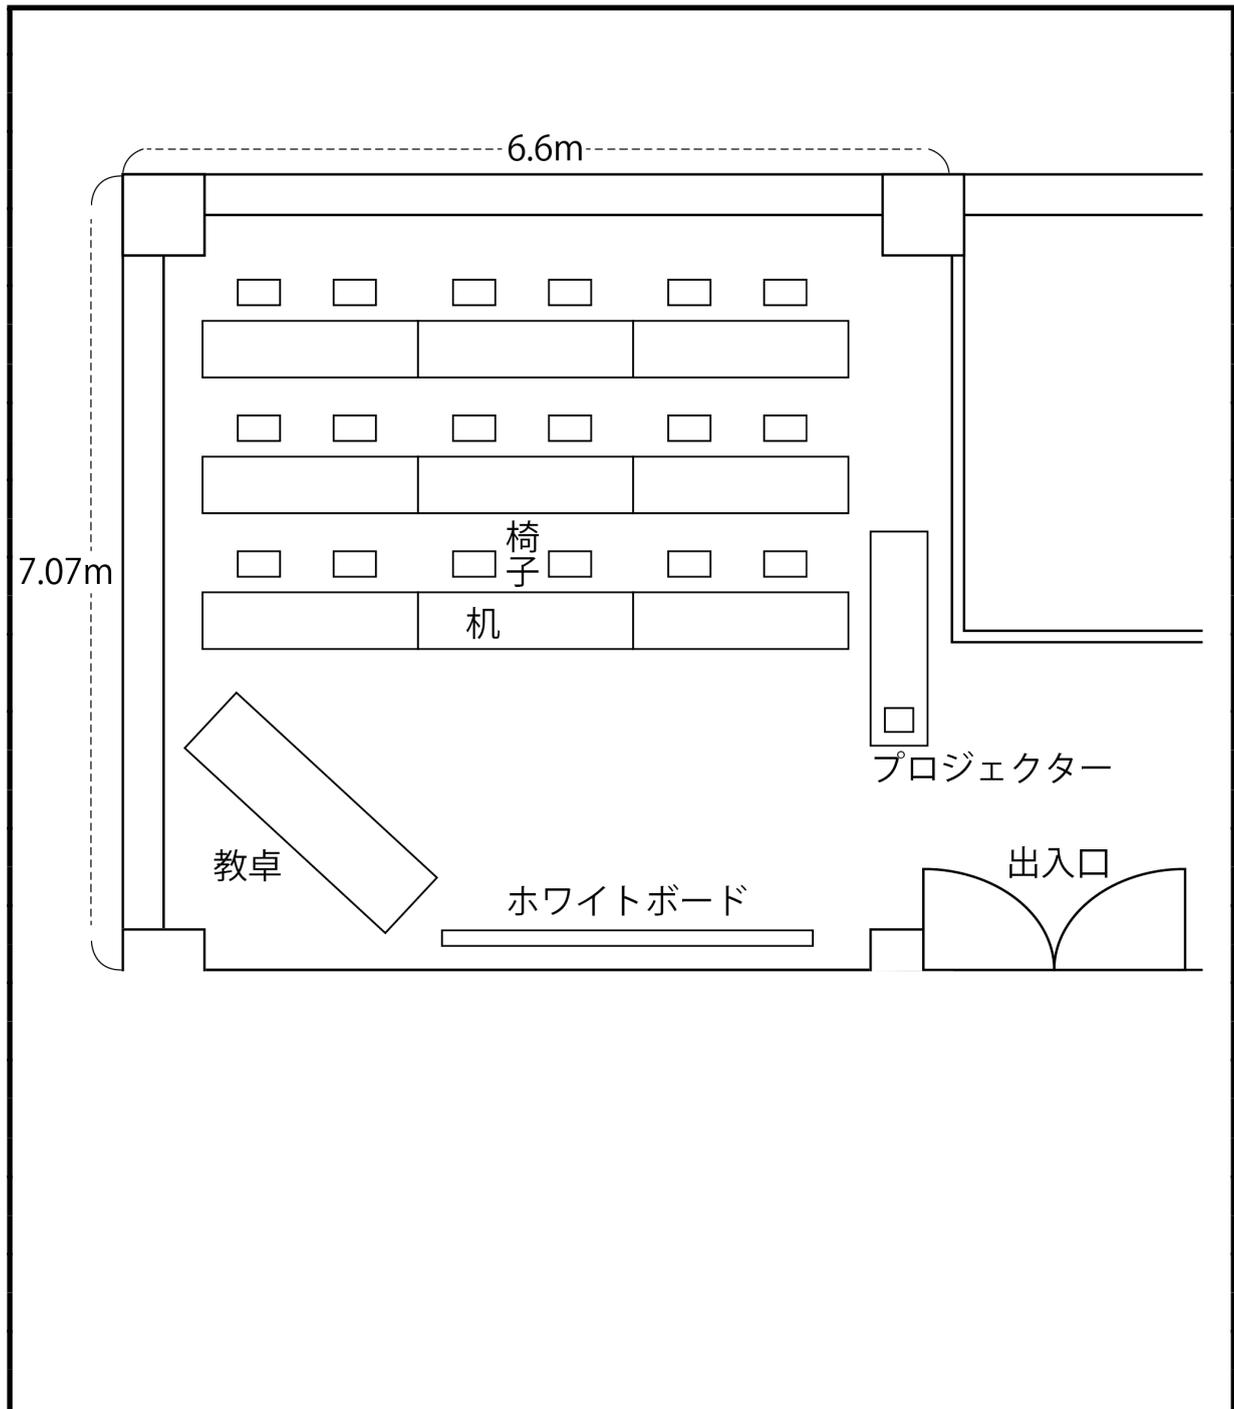

2 演習会場

名称:MFPR渋谷ビル2F

所在地:東京都渋谷区渋谷1丁目2-5 MFPR渋谷ビル2F 株式会社キューボオフィス内

面積:39.2㎡(1人当たり2.17㎡)

備品・教材:初任者研修テキスト、介護ベッド3台、車いす3台、浴槽1台、ポータブルトイレ 3台

